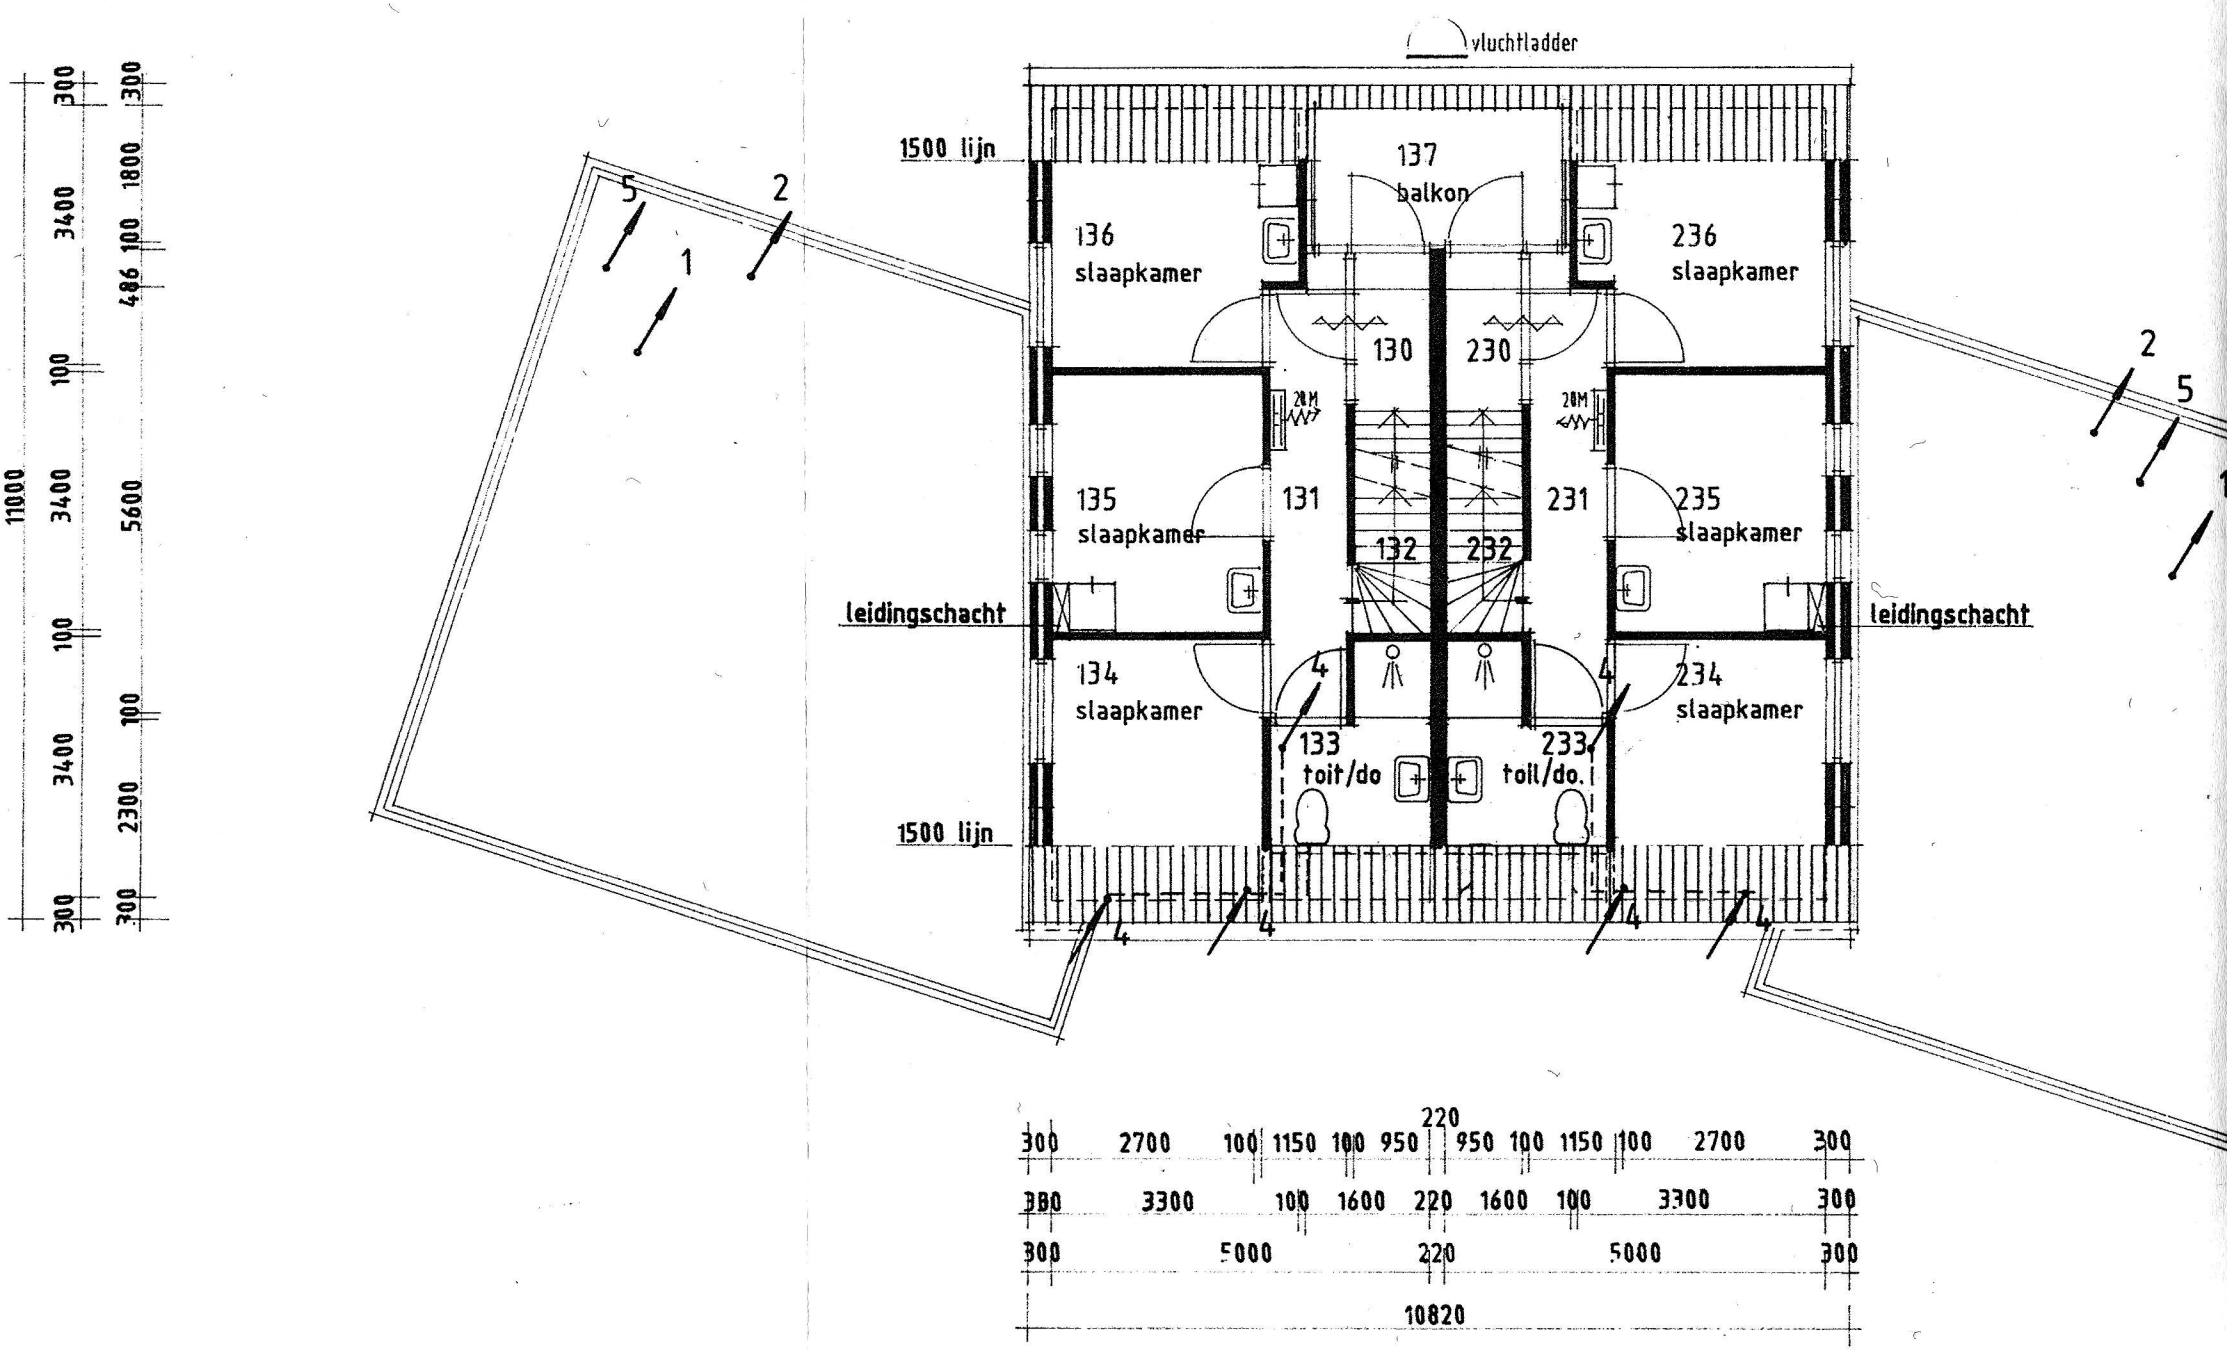
vluchtladder
1500 lijn
137
balkon
136
slaapkamer
236
slaapkamer
130
230
2AM
2AM
135
slaapkamer
131
231
235
slaapkamer
132
232
leidingschacht
leidingschacht
134
slaapkamer
234
slaapkamer
133
toil/do
233
toil/do.
1500 lijn
1
2
4
5
11000
300
3400
100
3400
100
3400
300
1800
100
5600
100
2300
300
220
300
2700
100
1150
100
950
950
100
1150
100
2700
300
380
3300
100
1600
220
1600
100
3300
300
300
5000
220
5000
300
10820