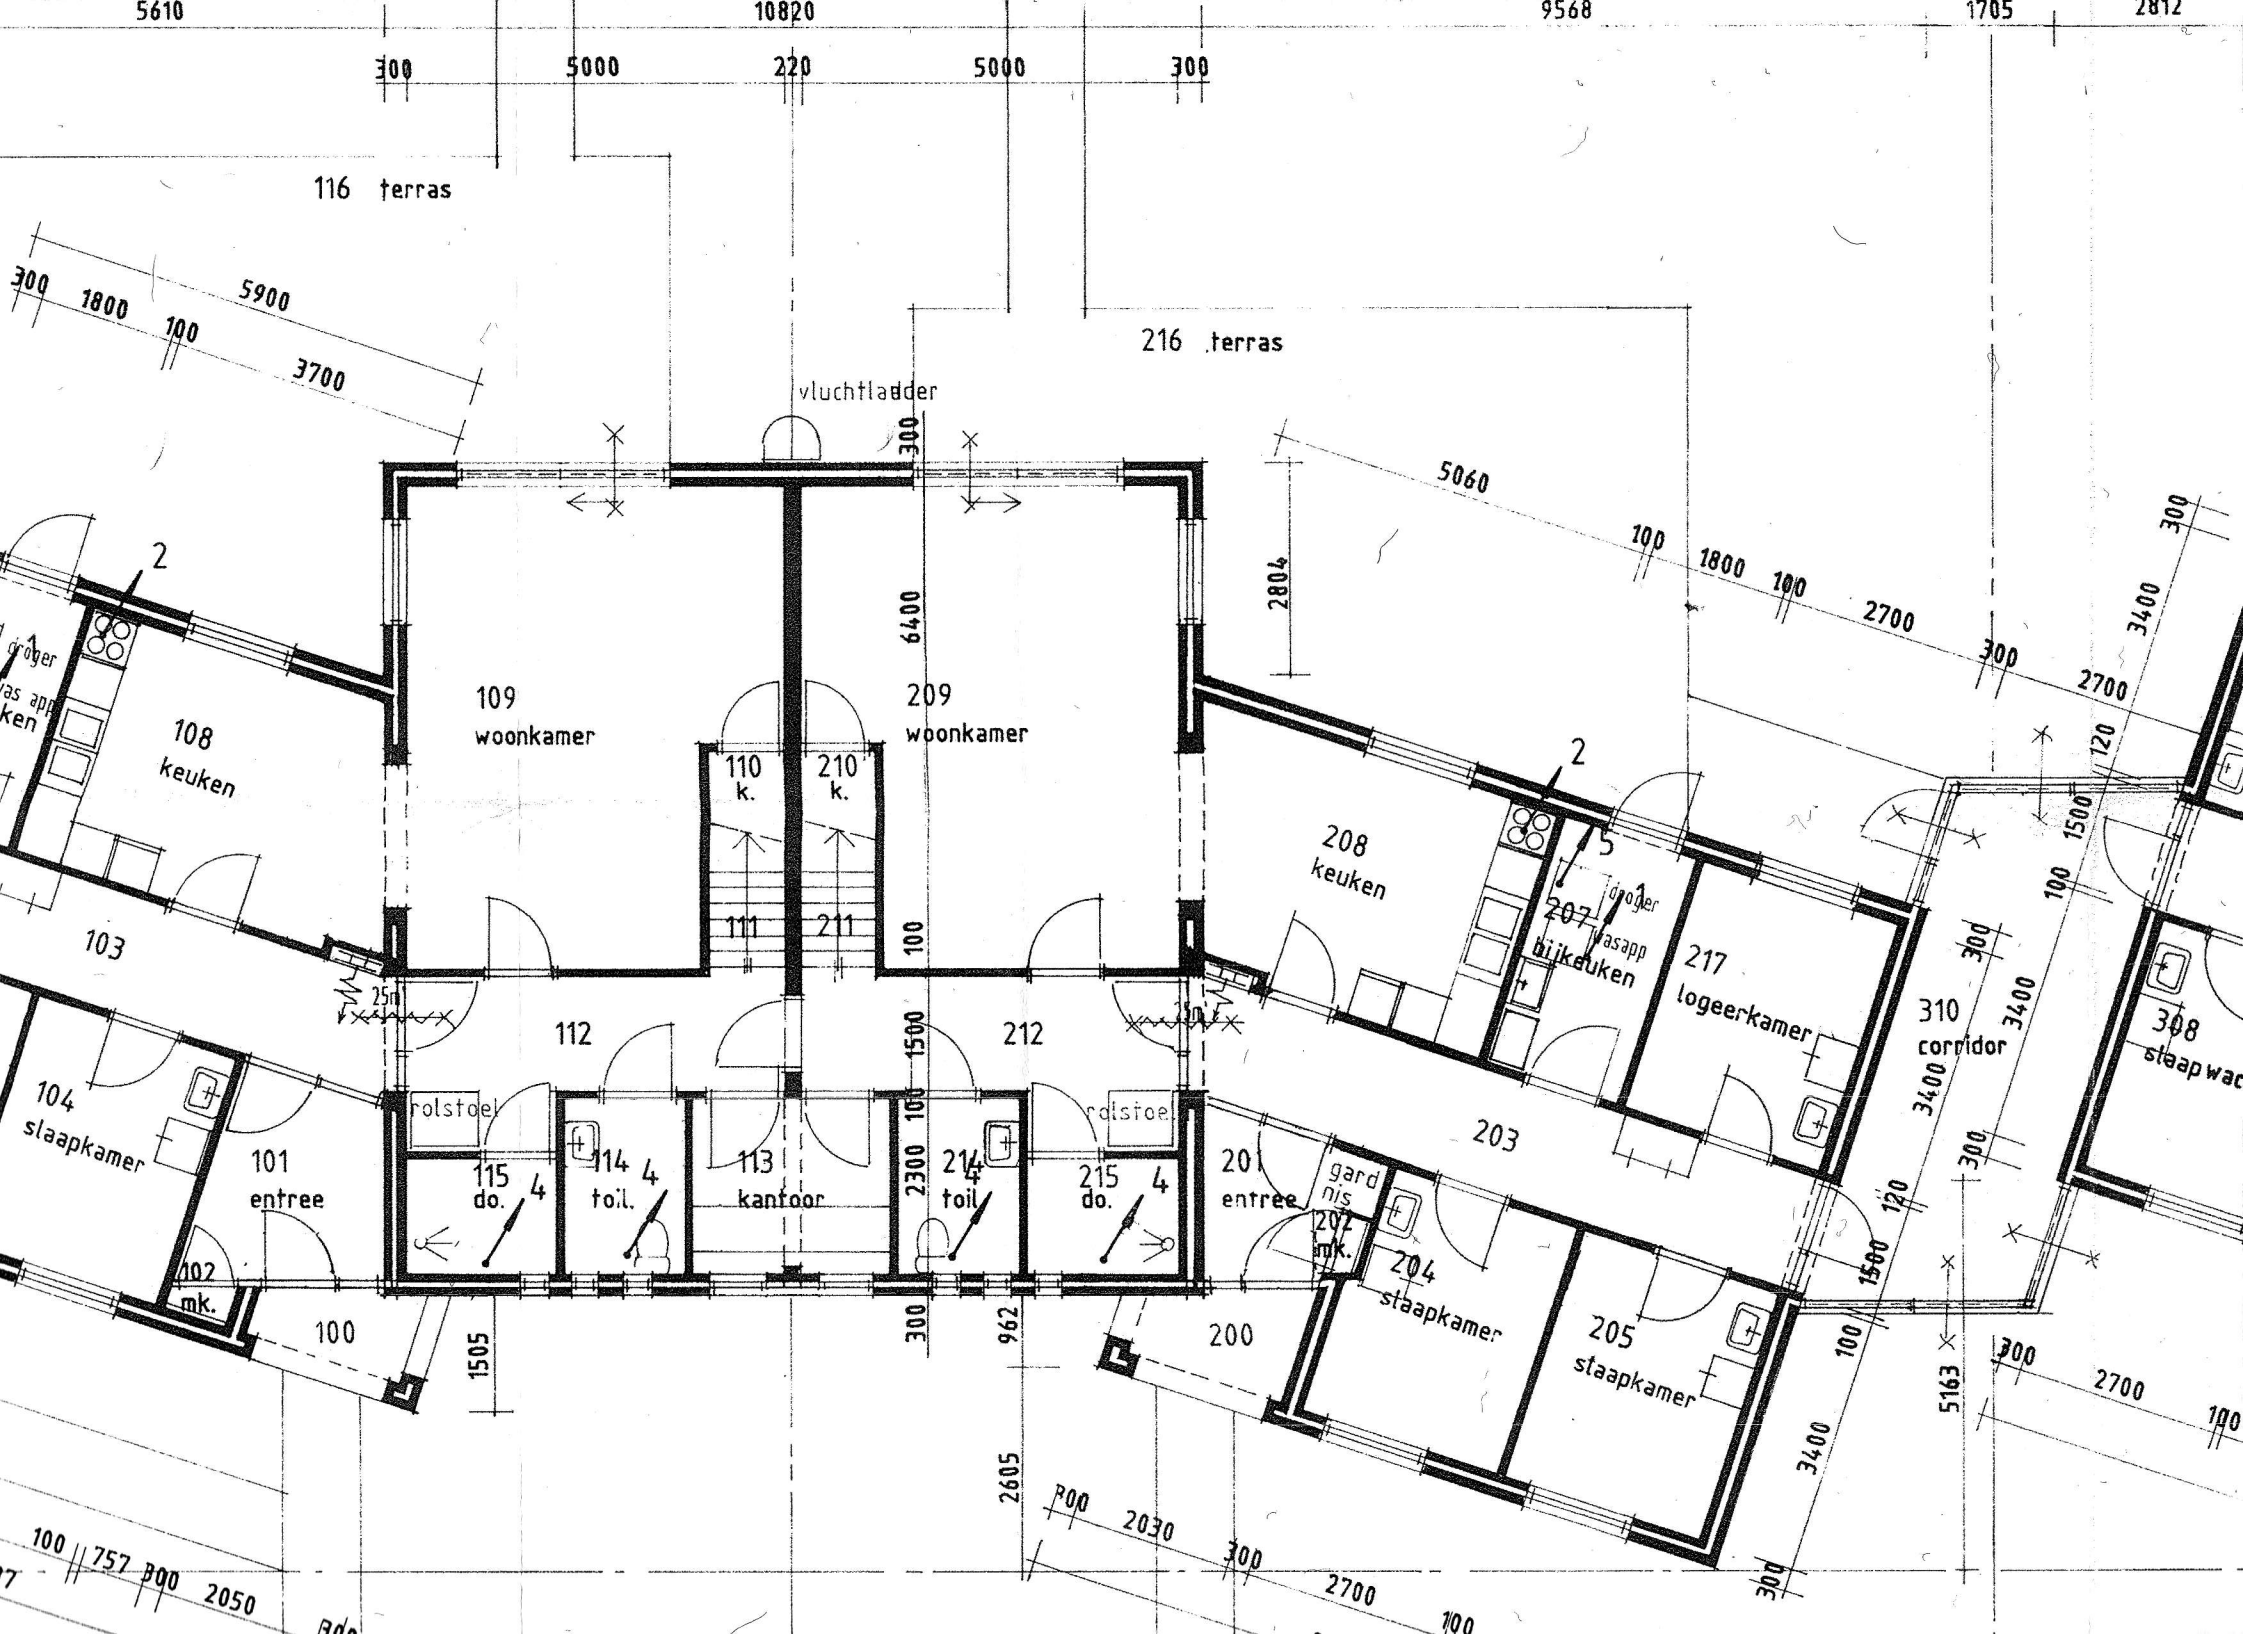

5610
10820
9568
1705
2812
300
5000
220
5000
300
116 terras
216 terras
vluchtladder
5900
1800
100
3700
5060
2804
6400
109
woonkamer
209
woonkamer
110
k.
210
k.
111
211
108
keuken
103
104
slaapkamer
101
entree
102
mk.
100
112
212
rolstoel
115
do.
114
toil.
113
kantoor
214
toil
215
do.
201
entree
202
mk.
gard
nis
204
slaapkamer
205
slaapkamer
203
208
keuken
207
bijkeuken
217
logeerkamer
310
corridor
308
slaapwac
200
1505
962
2605
2030
2700
5163
3400
1500
2300
757
2050